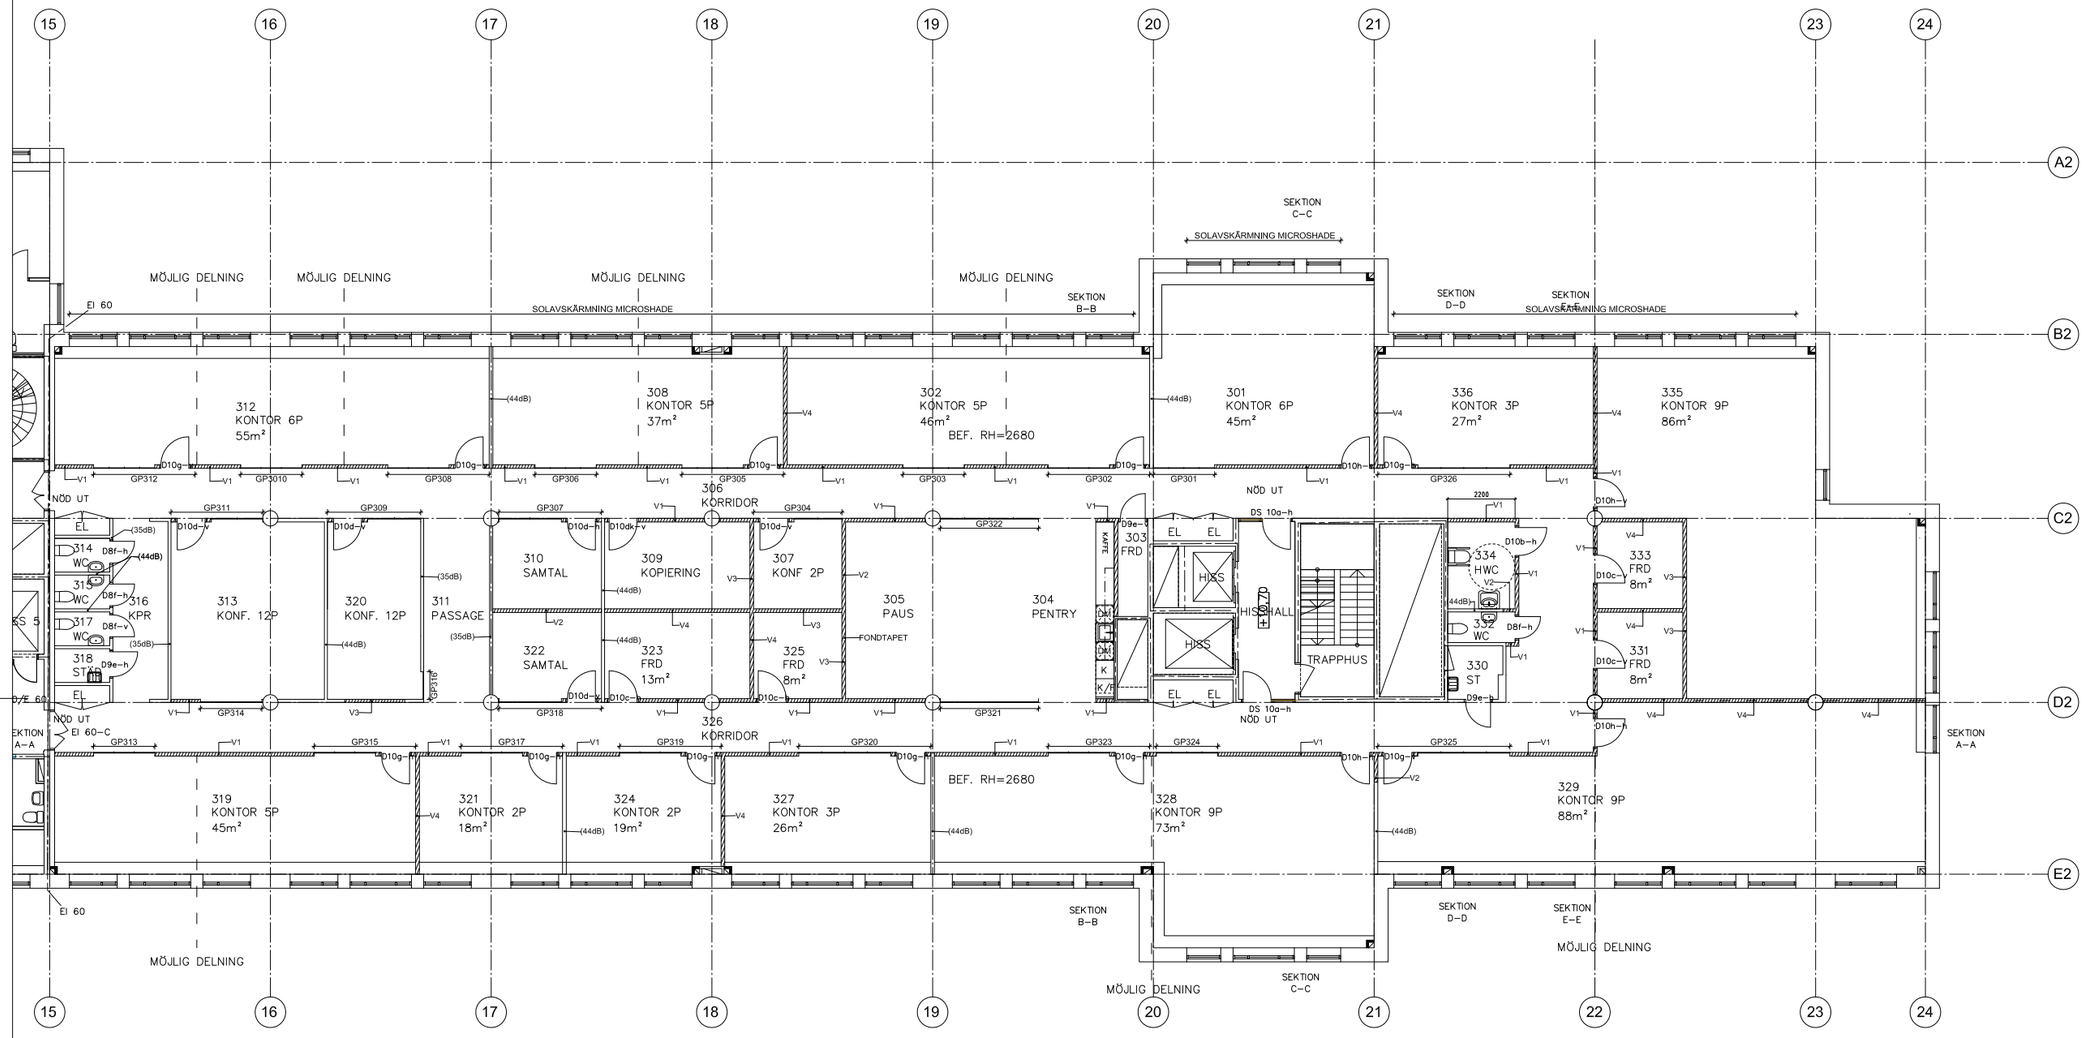

0 5m 10m

1:100 I A1-FORMAT (1:200 I A3-FORMAT)

DENNA HANDLING ÄR BASERAD PÅ , SYSTEMHANDLING UPPRÄTTAD AV VIZ ARKITEKTKONTOR AB

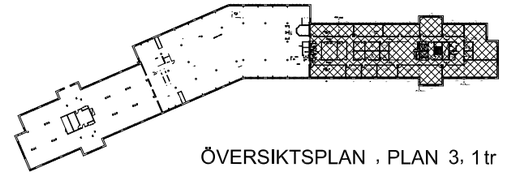

ÖVERSIKTSPLAN , PLAN 3, 1 tr

ALLMÄNNA ANVISNINGAR OCH FÖRESKRIFTER

MÅTT, BETECKNINGAR, TYPER M M

FÖRKLARINGAR:

SAMTLIGA MÅTT ANGES I MILLIMETER

MÅTTSÄTTNING — 3 140

DELMÅTT ÄR RÅMÅTT I MM OCH ÄR EXKLUSIVE YTSKIKT SOM KAKEL O DYL, OM ANNAT EJ ANGES

SYMBOLER

- GLASPARTI
- BEF. VÄGG
- BEF. DÖRR
- NY VÄGG
- NY DÖRR
- VÅTRUMSUTRUSTNING
- STÄDRUMSINREDNING
- VÄGG I LIV

VÄGGTYPER

BEF. VÄGGAR FÖRSÄRKS / LJUDKLASSAS VID BEHOV.

V1

M42.
E MR 450 70/70 AA/AA M0.
Max vägghöjd = 4600mm.
Väggtjocklek = 119mm.
Brandklass = EI60.
Ljudklass = R'w 40 dB.

V2

M54.
E MR 450 70/70 AA/AA M45.
Max vägghöjd = 4600mm.
Väggtjocklek = 120mm.
Brandklass = EI60.
Ljudklass = R'w 48 dB.

V3 Monterings sida

E MR 450 70/70 AK/AA M45.
Max vägghöjd = 4600mm.
Väggtjocklek = 119mm.
Brandklass = EI60.
Ljudklass = R'w 44 dB.

V4 Monterings sida / Monterings sida

E MR 450 70/70 AK/KA M45.
Max vägghöjd = 4600mm.
Väggtjocklek = 119mm.
Brandklass = EI60.
Ljudklass = R'w 44 dB.

Förklaringar:

E = Enkel stomme
MR = Multiregel
450 = Reglarnas centrumavstånd
70/70 = Skena-/regels bredd
AA/AA = Antal skivor samt skivtyp
M45 = Mineralullsisoleringens tjocklek

Skivtyp:

A = 12,5mm normalgipsskiva
K = 12mm Plywood, alt OSB/3-skiva

BRANDCELLSGRÄNS EI60
BRANDCELLSGRÄNS E30

BET	ANT	ÄNDRINGEN AVSER	DATUM	SIGN

BYGGHANDLING

KLÖVERN

BE	ARTEGA ENTREPRENAD AB	TEL 08 522 50 100
A	NOOA AB	TEL 08 20 01 88
K		
V	ENERGIKONTROLL	TEL 070 754 06 41
E	TYRÉNS	TEL 010 452 35 45
P	TJUREN PROJEKTPARTNER AB	TEL 070 422 20 86

UPPDRAG NR	RITAD/KONSTR AV	HANDLÄGGARE
1232-01	EJ	BJ
DATUM	ANSVARIG	
2015-04-15	B JOGEFALK	

KV STARTBOXEN 3
KONTORSHOTEL, SOLNA KOMMUN
DEL AV PLAN 3, 1 TR, OMBYGGNAD

SKALA	NUMMER	BET
1:100(A1),1:200(A3)	A-40.1-103	

PLO: 2015-4-15 21:26 G:\PROJEKT\1232-01 ARTEGA STARTBOXEN KISTA\01 RITNINGAR\A1\MODELL\A-40.1-103.DWG EVA JOGEFALK

REF: