


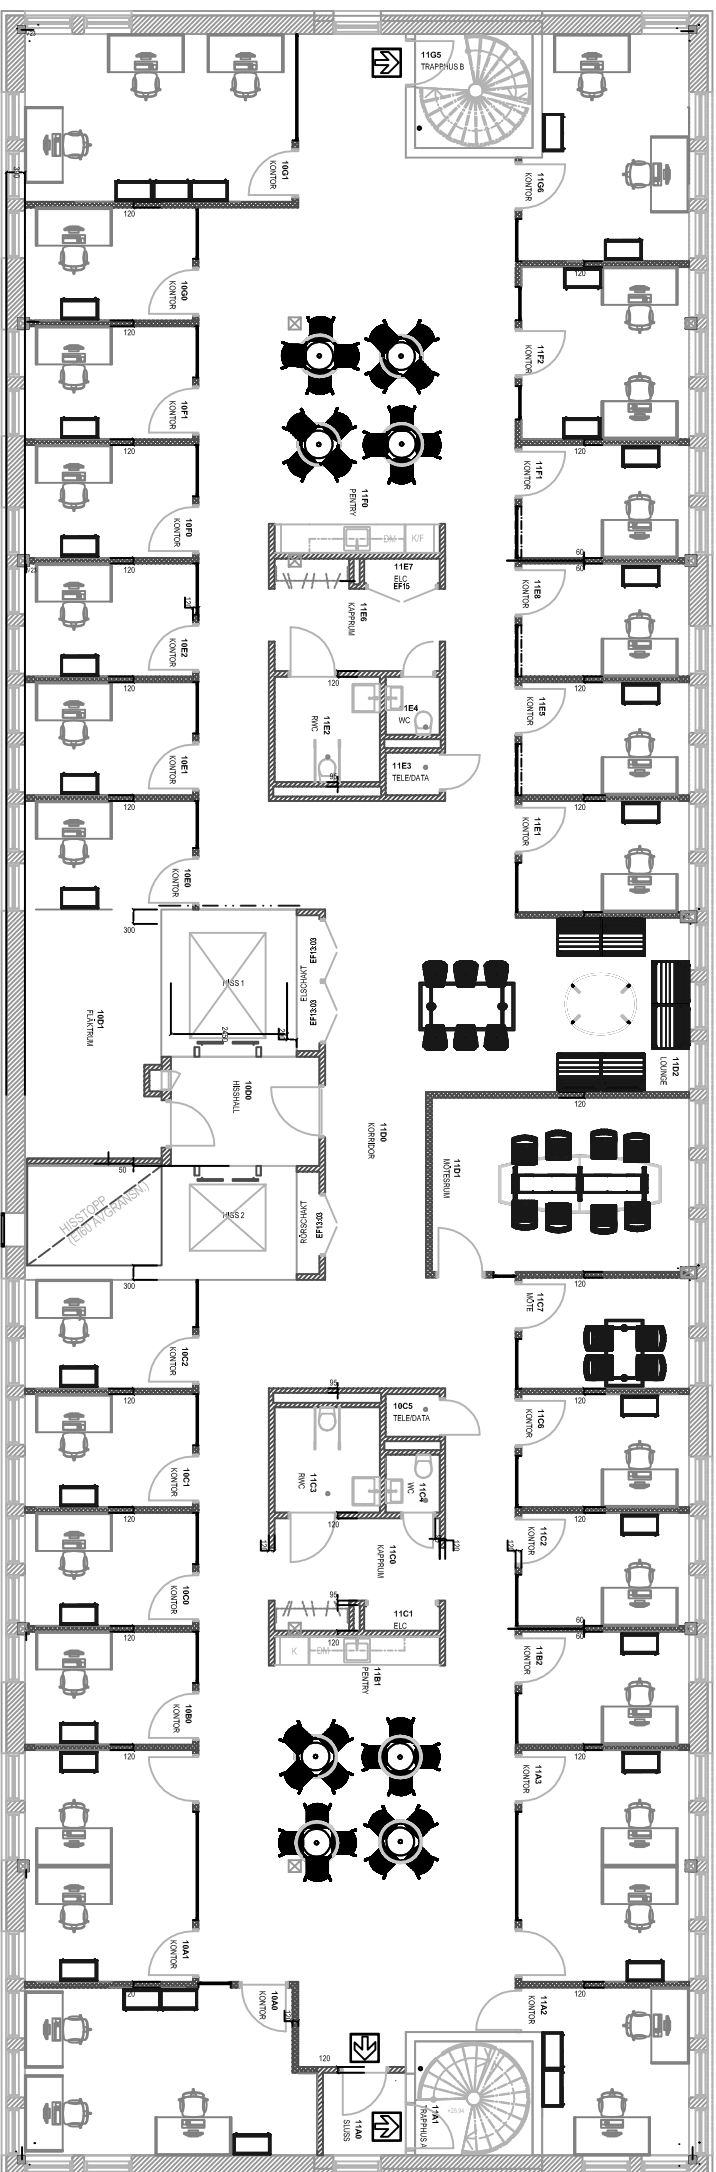

- 33 arbeitsplätzer
- 32 matplätzer
- 8 konferensplätzer
- 4 möbelsplätzer