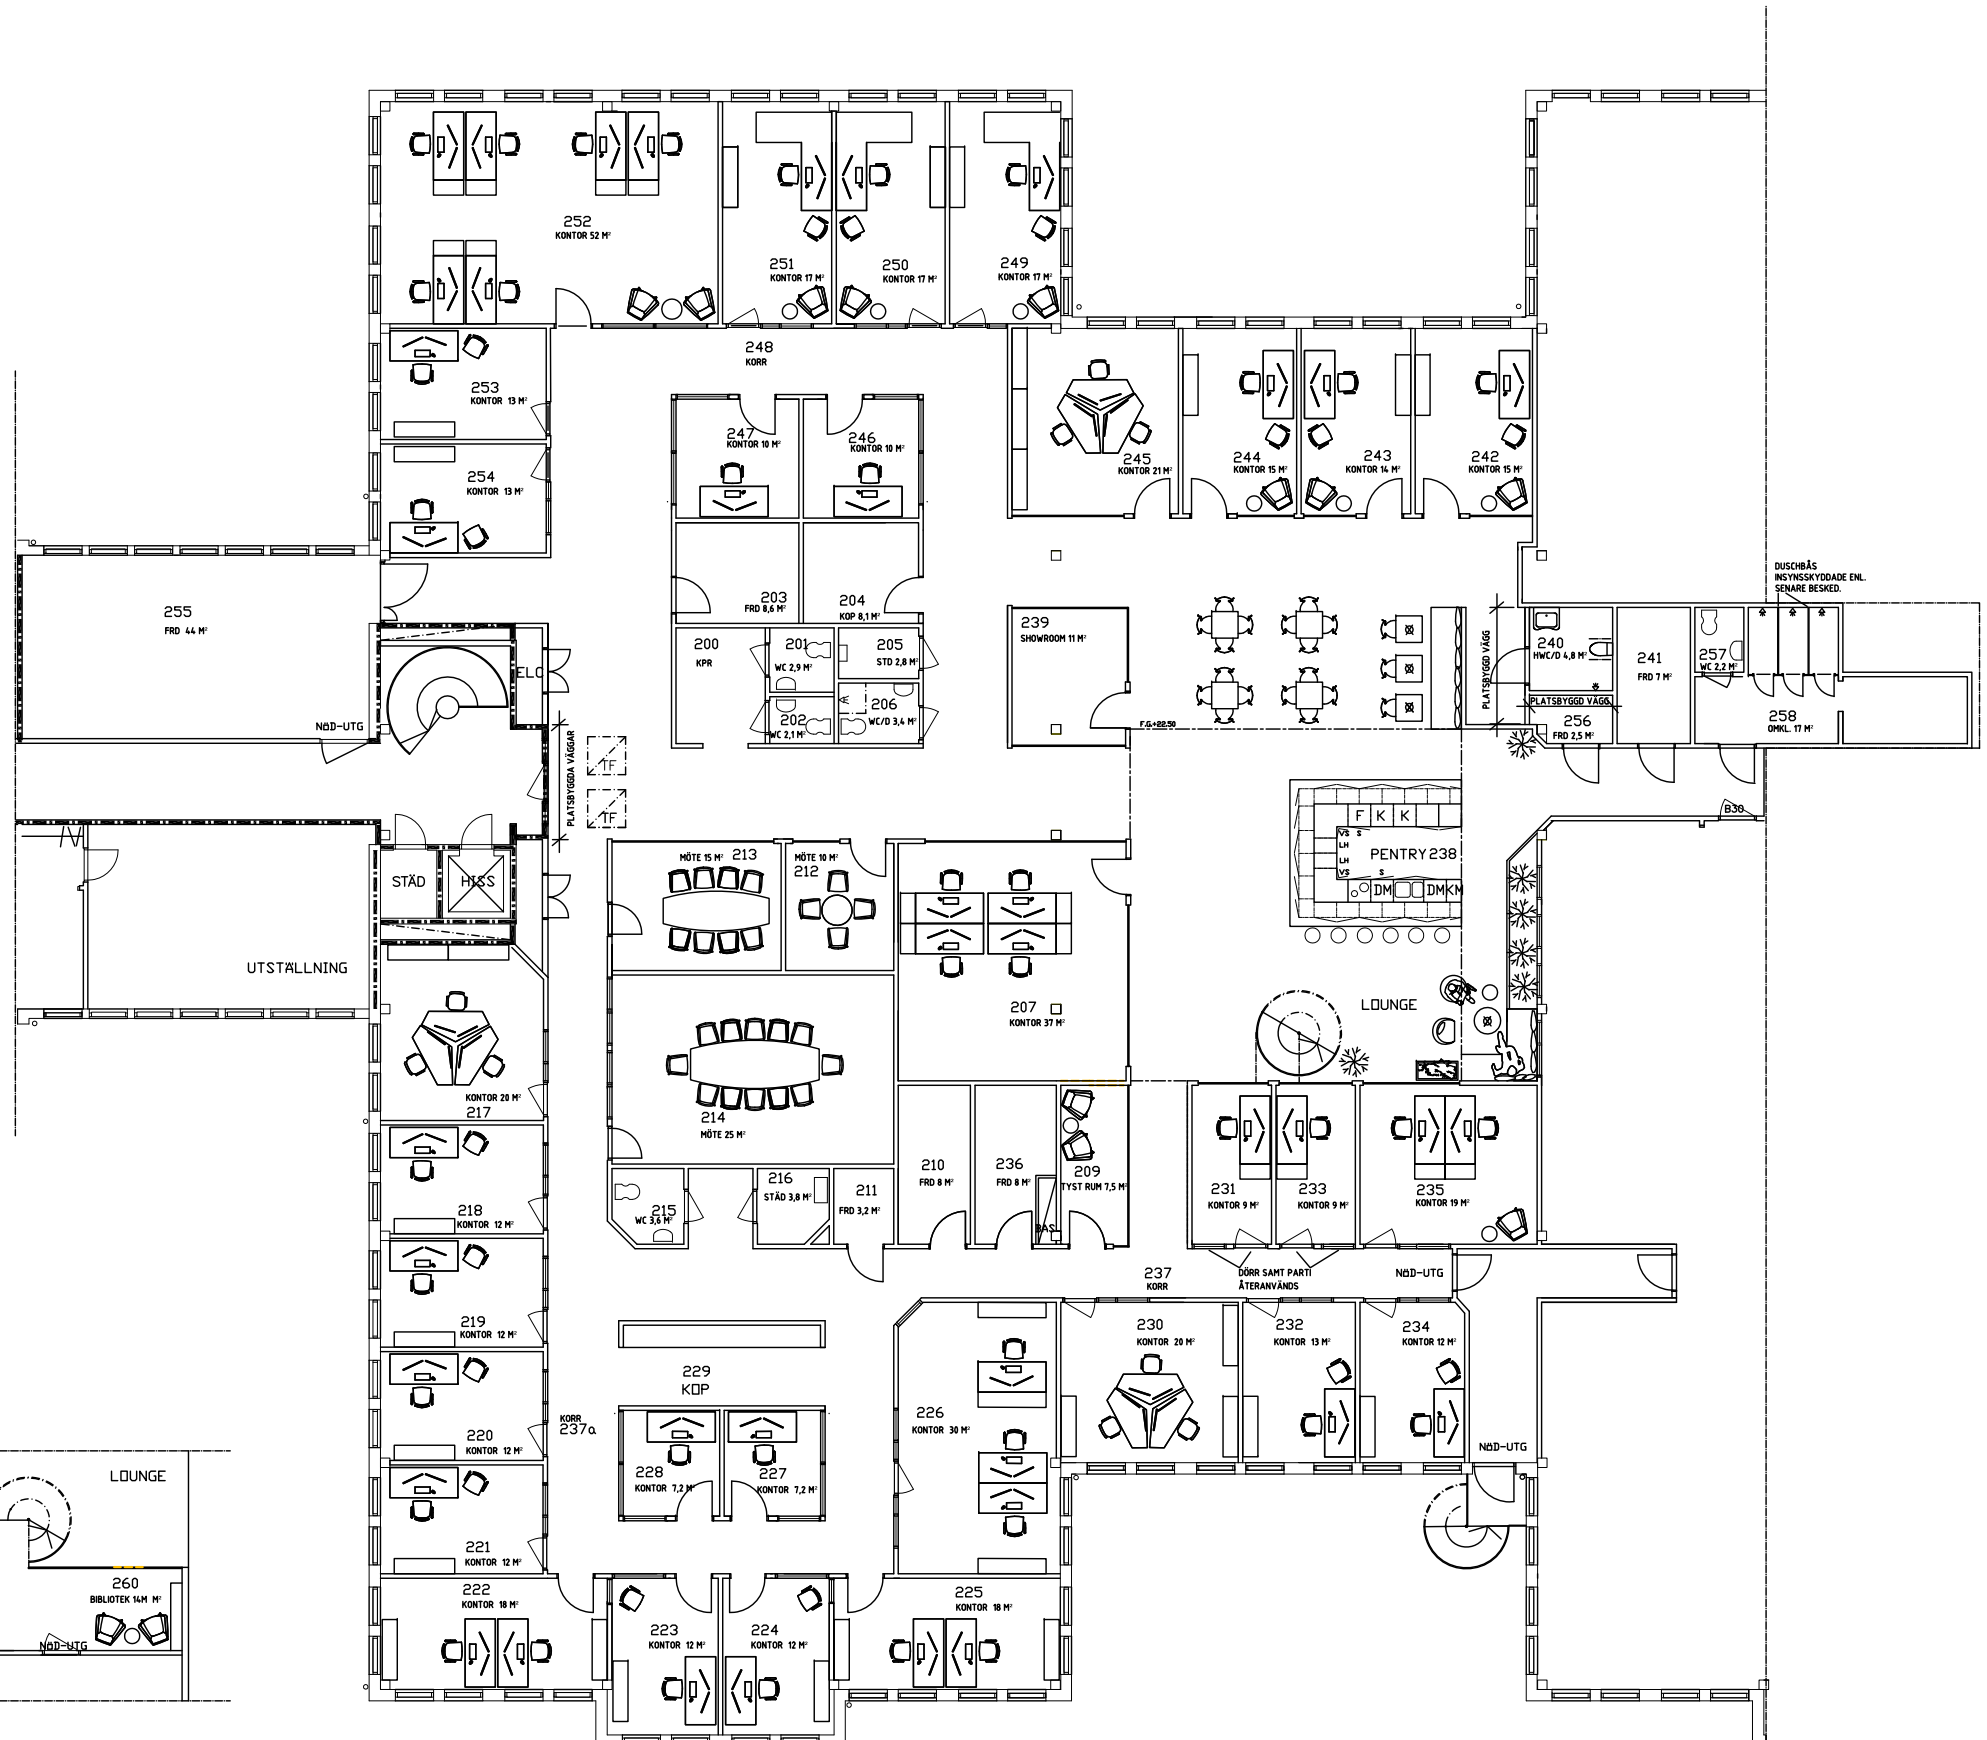

SKALA 1:100

0 1 2 5 10

METER

NY MÖBLERING I

REV.	ÄNDRINGEN AVSER	SIGN	DATUM
A	LJUSGÅRD	151106	CA

BYGGHANDLING

MOELVEN

KLÖVERN

GÖTEBORGSVÄGEN 74	433 63 SÄVEDALEN	TEL. 010-122 60 00
UPPDRAG NR 35194	RITAD AV C.APONNO	HANDLÄGGARE C.APONNO
DATUM 2015-11-02	ANSVARIG C.APONNO	

UGGLUM 9: 242
INDUSTRIVÄGEN 6, SÄVEDALEN
HUS 1:4B, MÖBLERINGSPLAN,
BLIVANDE UTSEENDE

SKALA A1	SKALA A3	NUMMER	BET
1:100	1:200	A40.1–1401b	A

XREF: ..\MODELLVA40-P-100.dwg

LAGER: SB11

PLOT: 2015-06-02 11:48 G:\REGIONER\GÖTEBORG\SKISSER\FIRST OFFICE-KLÖVERN\RITDEFF\A40.1-1401B.DWG APONNO, CHRISTINA