


DENNA RITNING BYGGER PÅ ETT ÄLDRE
RITNINGSUNDERLAG. INGEN DETALJINMÄTNING
HAR UTFÖRTS. AVVIKELSER KAN FÖREKOMMA

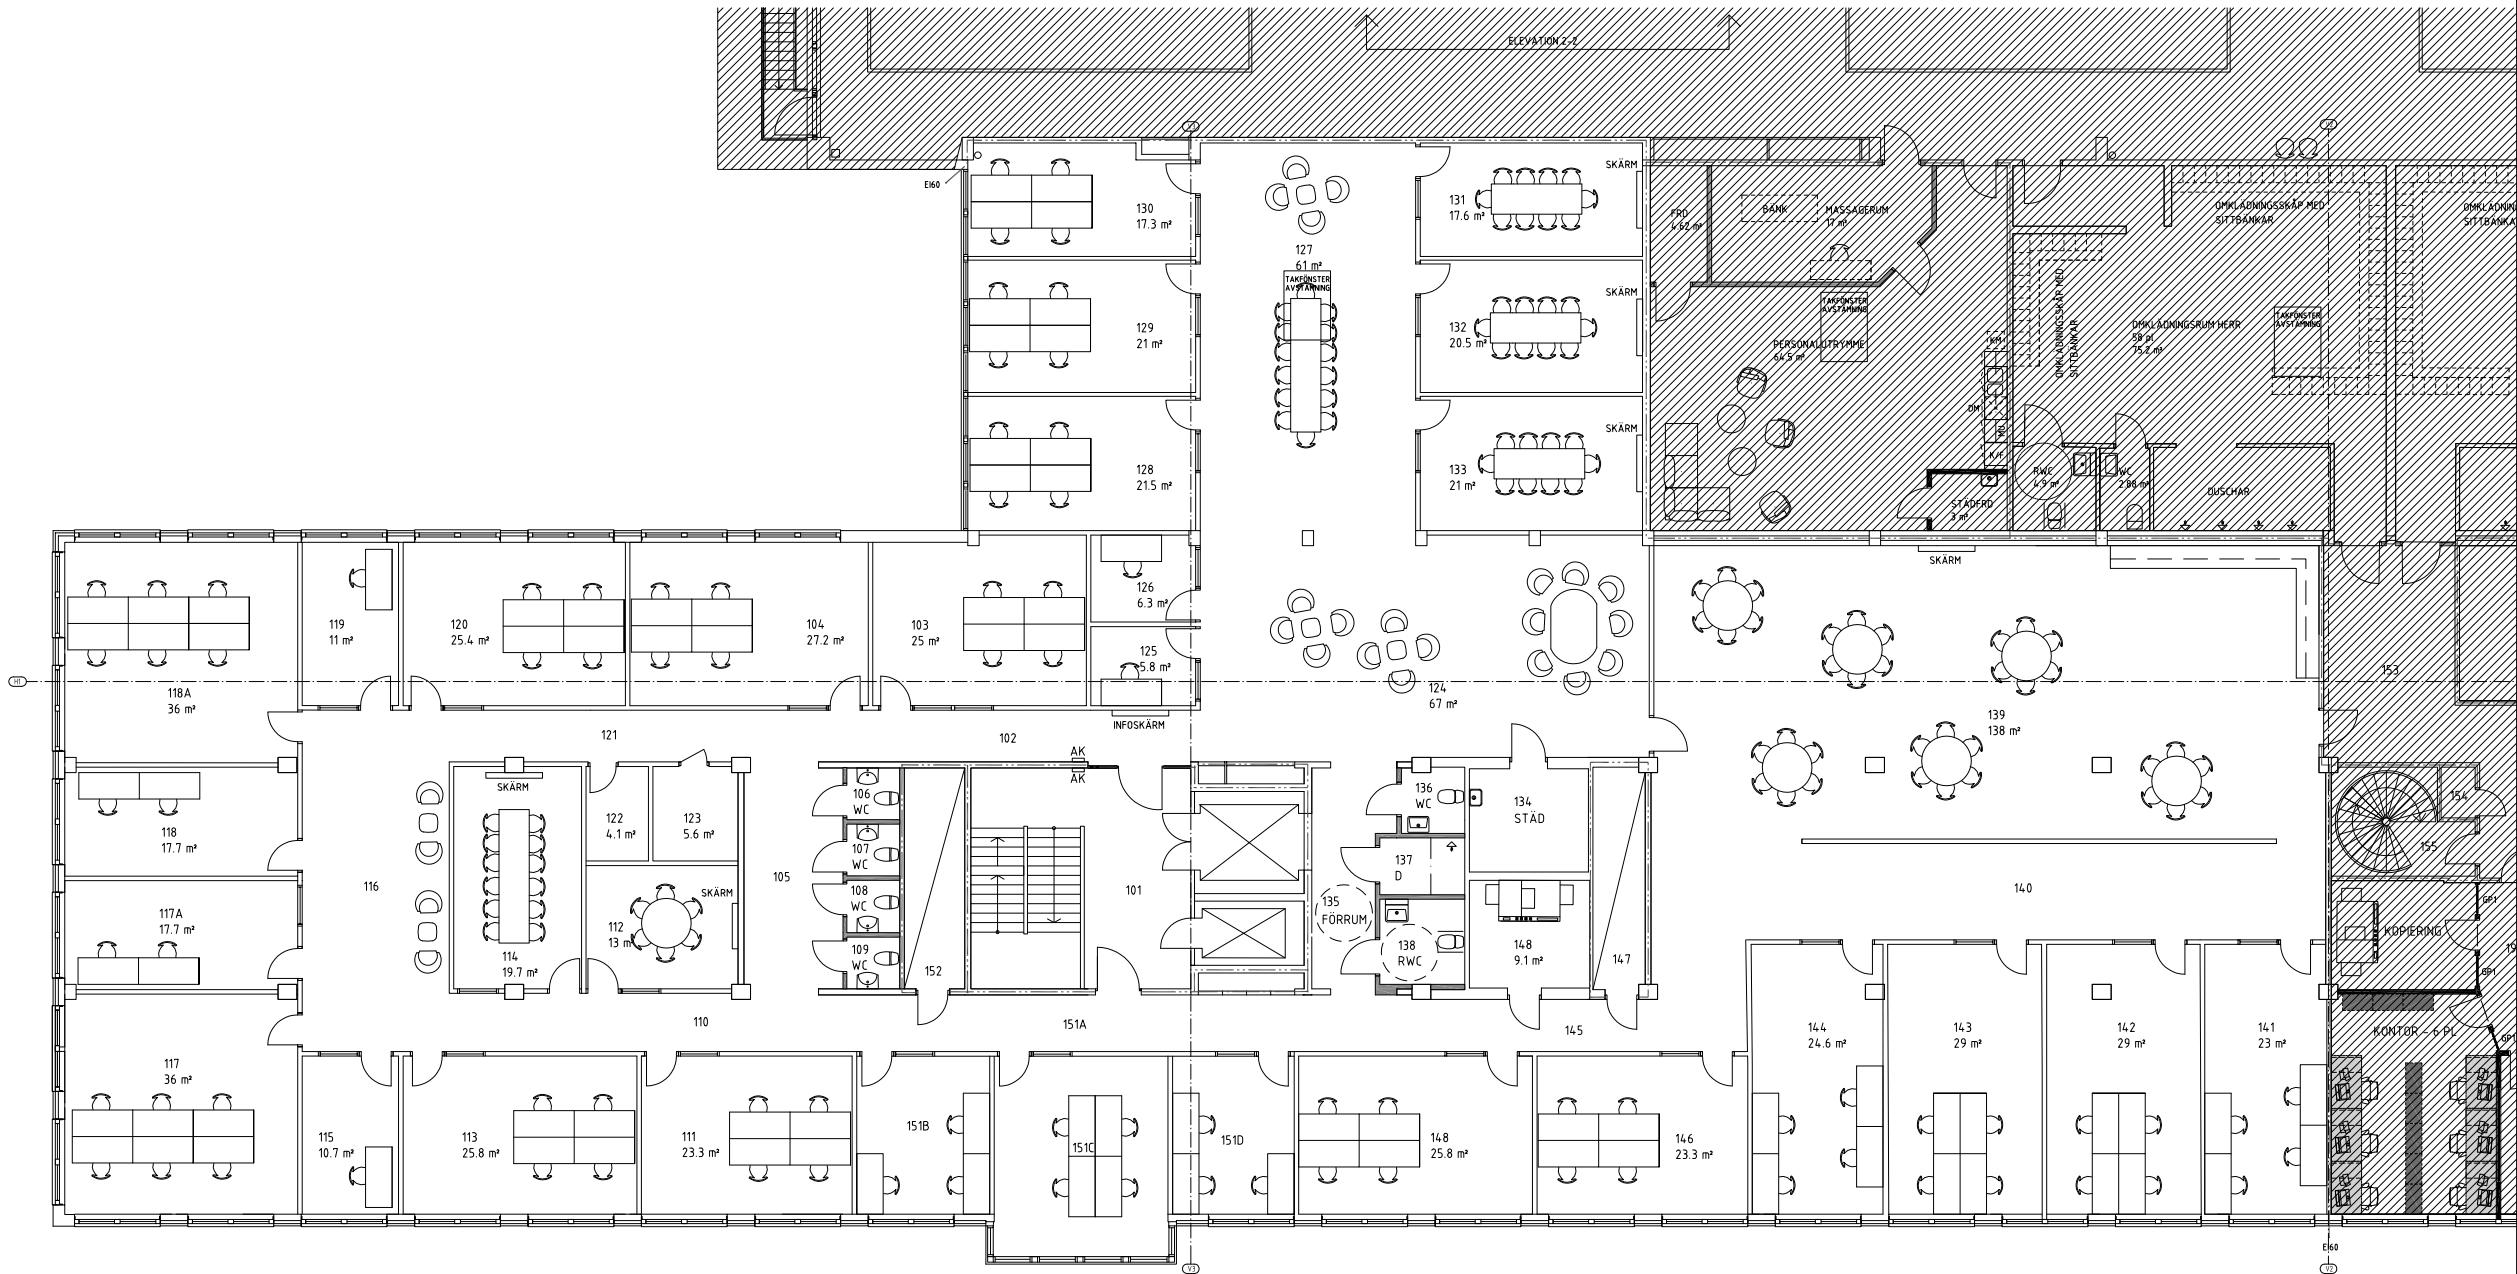

2020-01-23

BET	ANT	ÄNDRINGEN AVSER	SIGN	DATUM
-----	-----	-----------------	------	-------

KONTRAKTSBILAGA

HELGAJÄLL 5, STOCKHOLM KOMMUN

KLÖVERN

PROJEKTBYGGEN AB
FREDSGATAN 2
703 62 ÖREBRO
TEL 030 516 05 60
WWW.PB.SE

LINDEBERG'S
BYGG AB

UPPDRAG NR 431974	RITAD AV SL	HANDLÄGGARE MW
DATUM	ANSVARIG	

OM- OCH TILLBYGGNAD
FIRST OFFICE

SKALA A1: 1:100 A3: 1:200	NUMMER	BET
---------------------------------	--------	-----