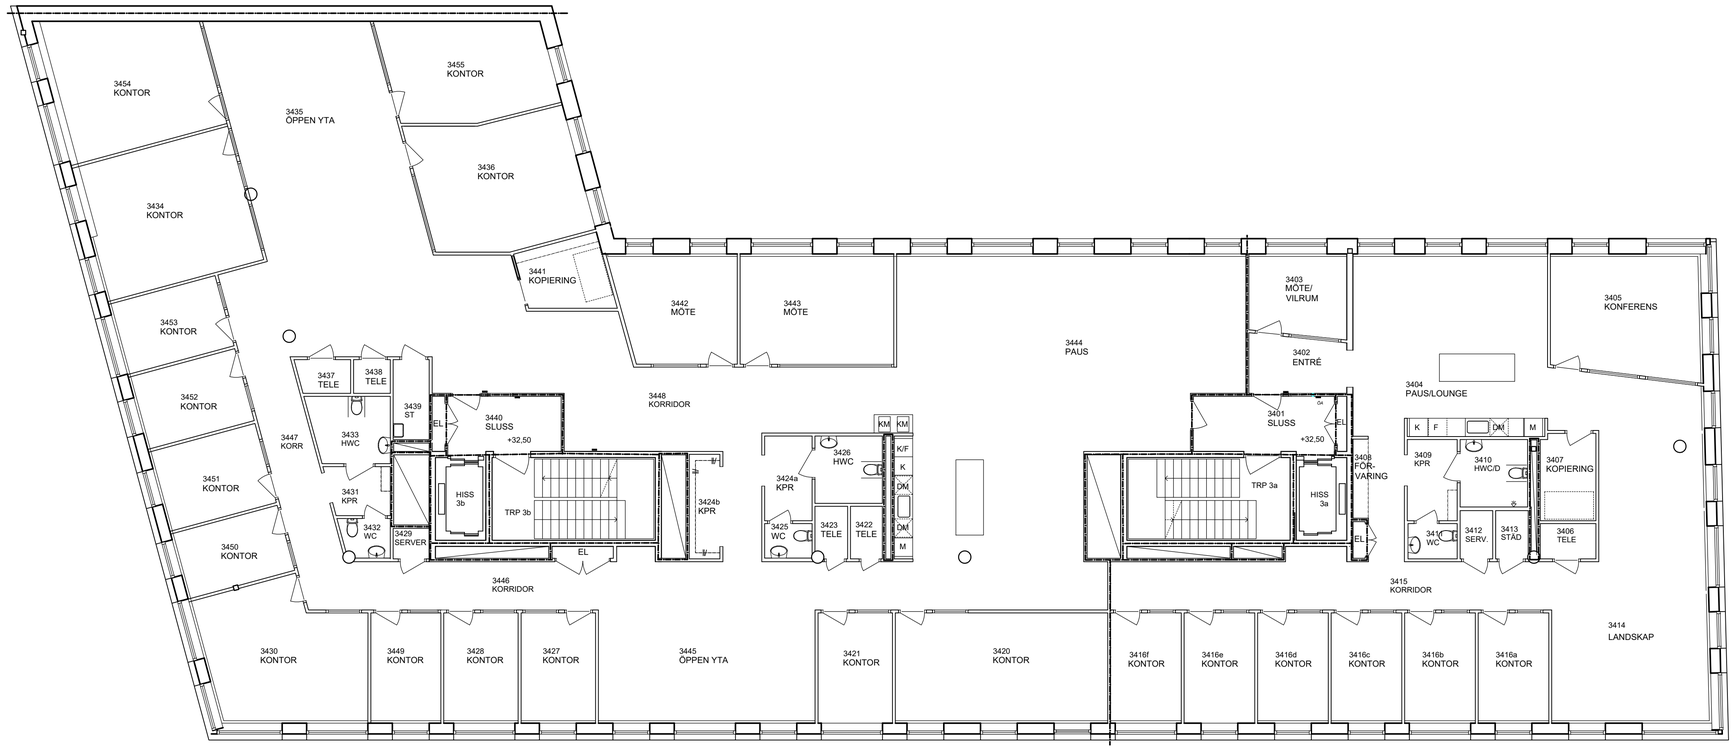

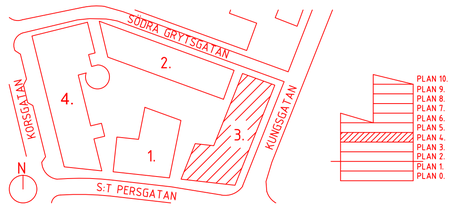

SKALA 1:100

0 1 2 5 10

METER

MODELLUPPDATERINGAR				
DATUM	FÖRETAG	TELEFON NR.	SIGN.	BESKRIVNING
2020-05-04	DIABAS	011-13 30 50	--	PLAN 04, HUS 03, BOMMEN 6, ARKITEKT
2022-11-28	dolNG PROJEKTERING	0705-19 54 57	KS	PLAN 04, HUS 03, BOMMEN 6, ARKITEKT
---------	----------	----------	--	----------
---------	----------	----------	--	----------
