



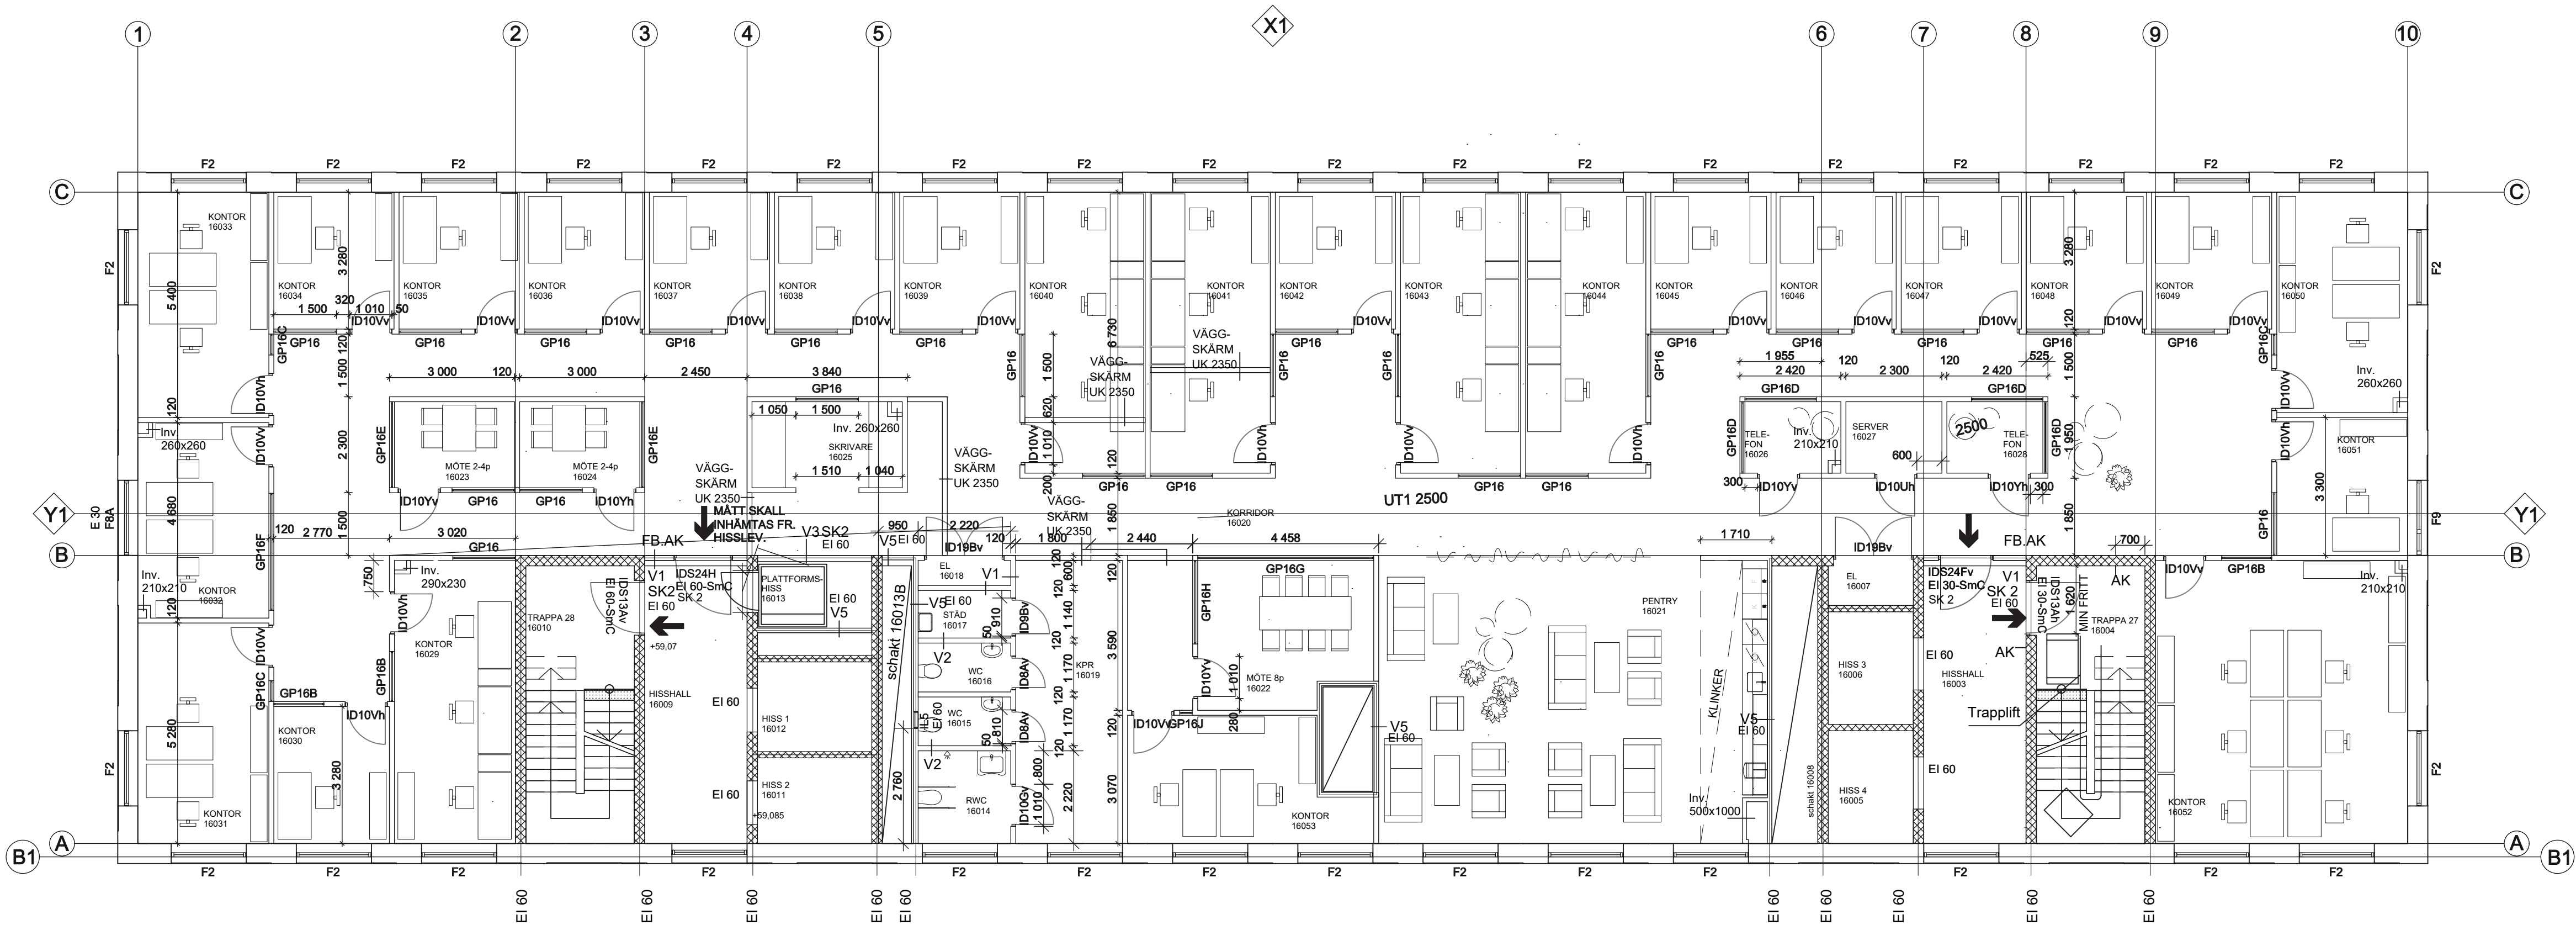

D	Ändringar enl. PM A29b	2018-09-04	MA
C	Väggskärm fr. tak utgår i pentry	2018-07-05	MA
B	Ändringar enl. PM A29b	2018-05-28	MA
A	Ändringar enl. PM A20, A23	2018-02-19	MA

BET	ANT	ÄNDRINGEN AVSER	DATUM	SIGN
-----	-----	-----------------	-------	------

BYGGHANDLING

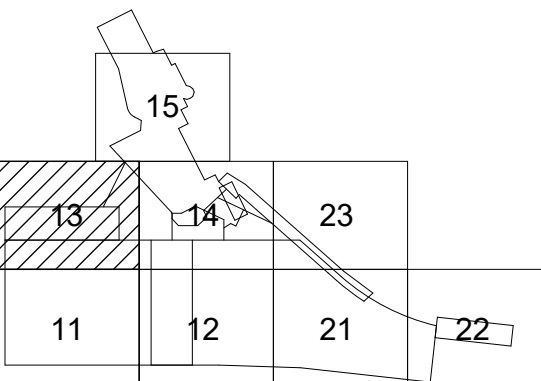

Åby Arena
ÅBY 1:75, MÖLNDAL



FÖRETAG	TELEFON
A Arkitektbyrå Design AB	Tel: 031-333 60 00
K Integra Engineering AB	Tel: 010-102 51 00
KP Strångbetong / Prekon i Syd	Tel: 046-13 05 46
E WSP Group	Tel: 010-722 50 00
V Bengt Dahlgren	Tel: 031-720 25 00
Vs Bengt Dahlgren	Tel: 031-720 25 00
Sp Bravida C2M Sprinkler AB	Tel: 0320-20 71 70
Br FAST Engineering	Tel: 031-19 13 10
M Adwice	Tel: 031-301 23 00

UPPDRAG NR	RITAD AV	HANDLÄGGARE
14065	MA, PW, SN	MATS ANDERSSON
DATUM	UPPDRAGSANSVARIG	
2018-02-19	JAN ÅKERBLAD	

ÅBY ARENA, ÅBY 1:75, MÖLNDAL

-

Plan 16	NUMMER	BET
SKALA	A1 1:100	D
	A-40-1-16130	

SKALA 1:100

