


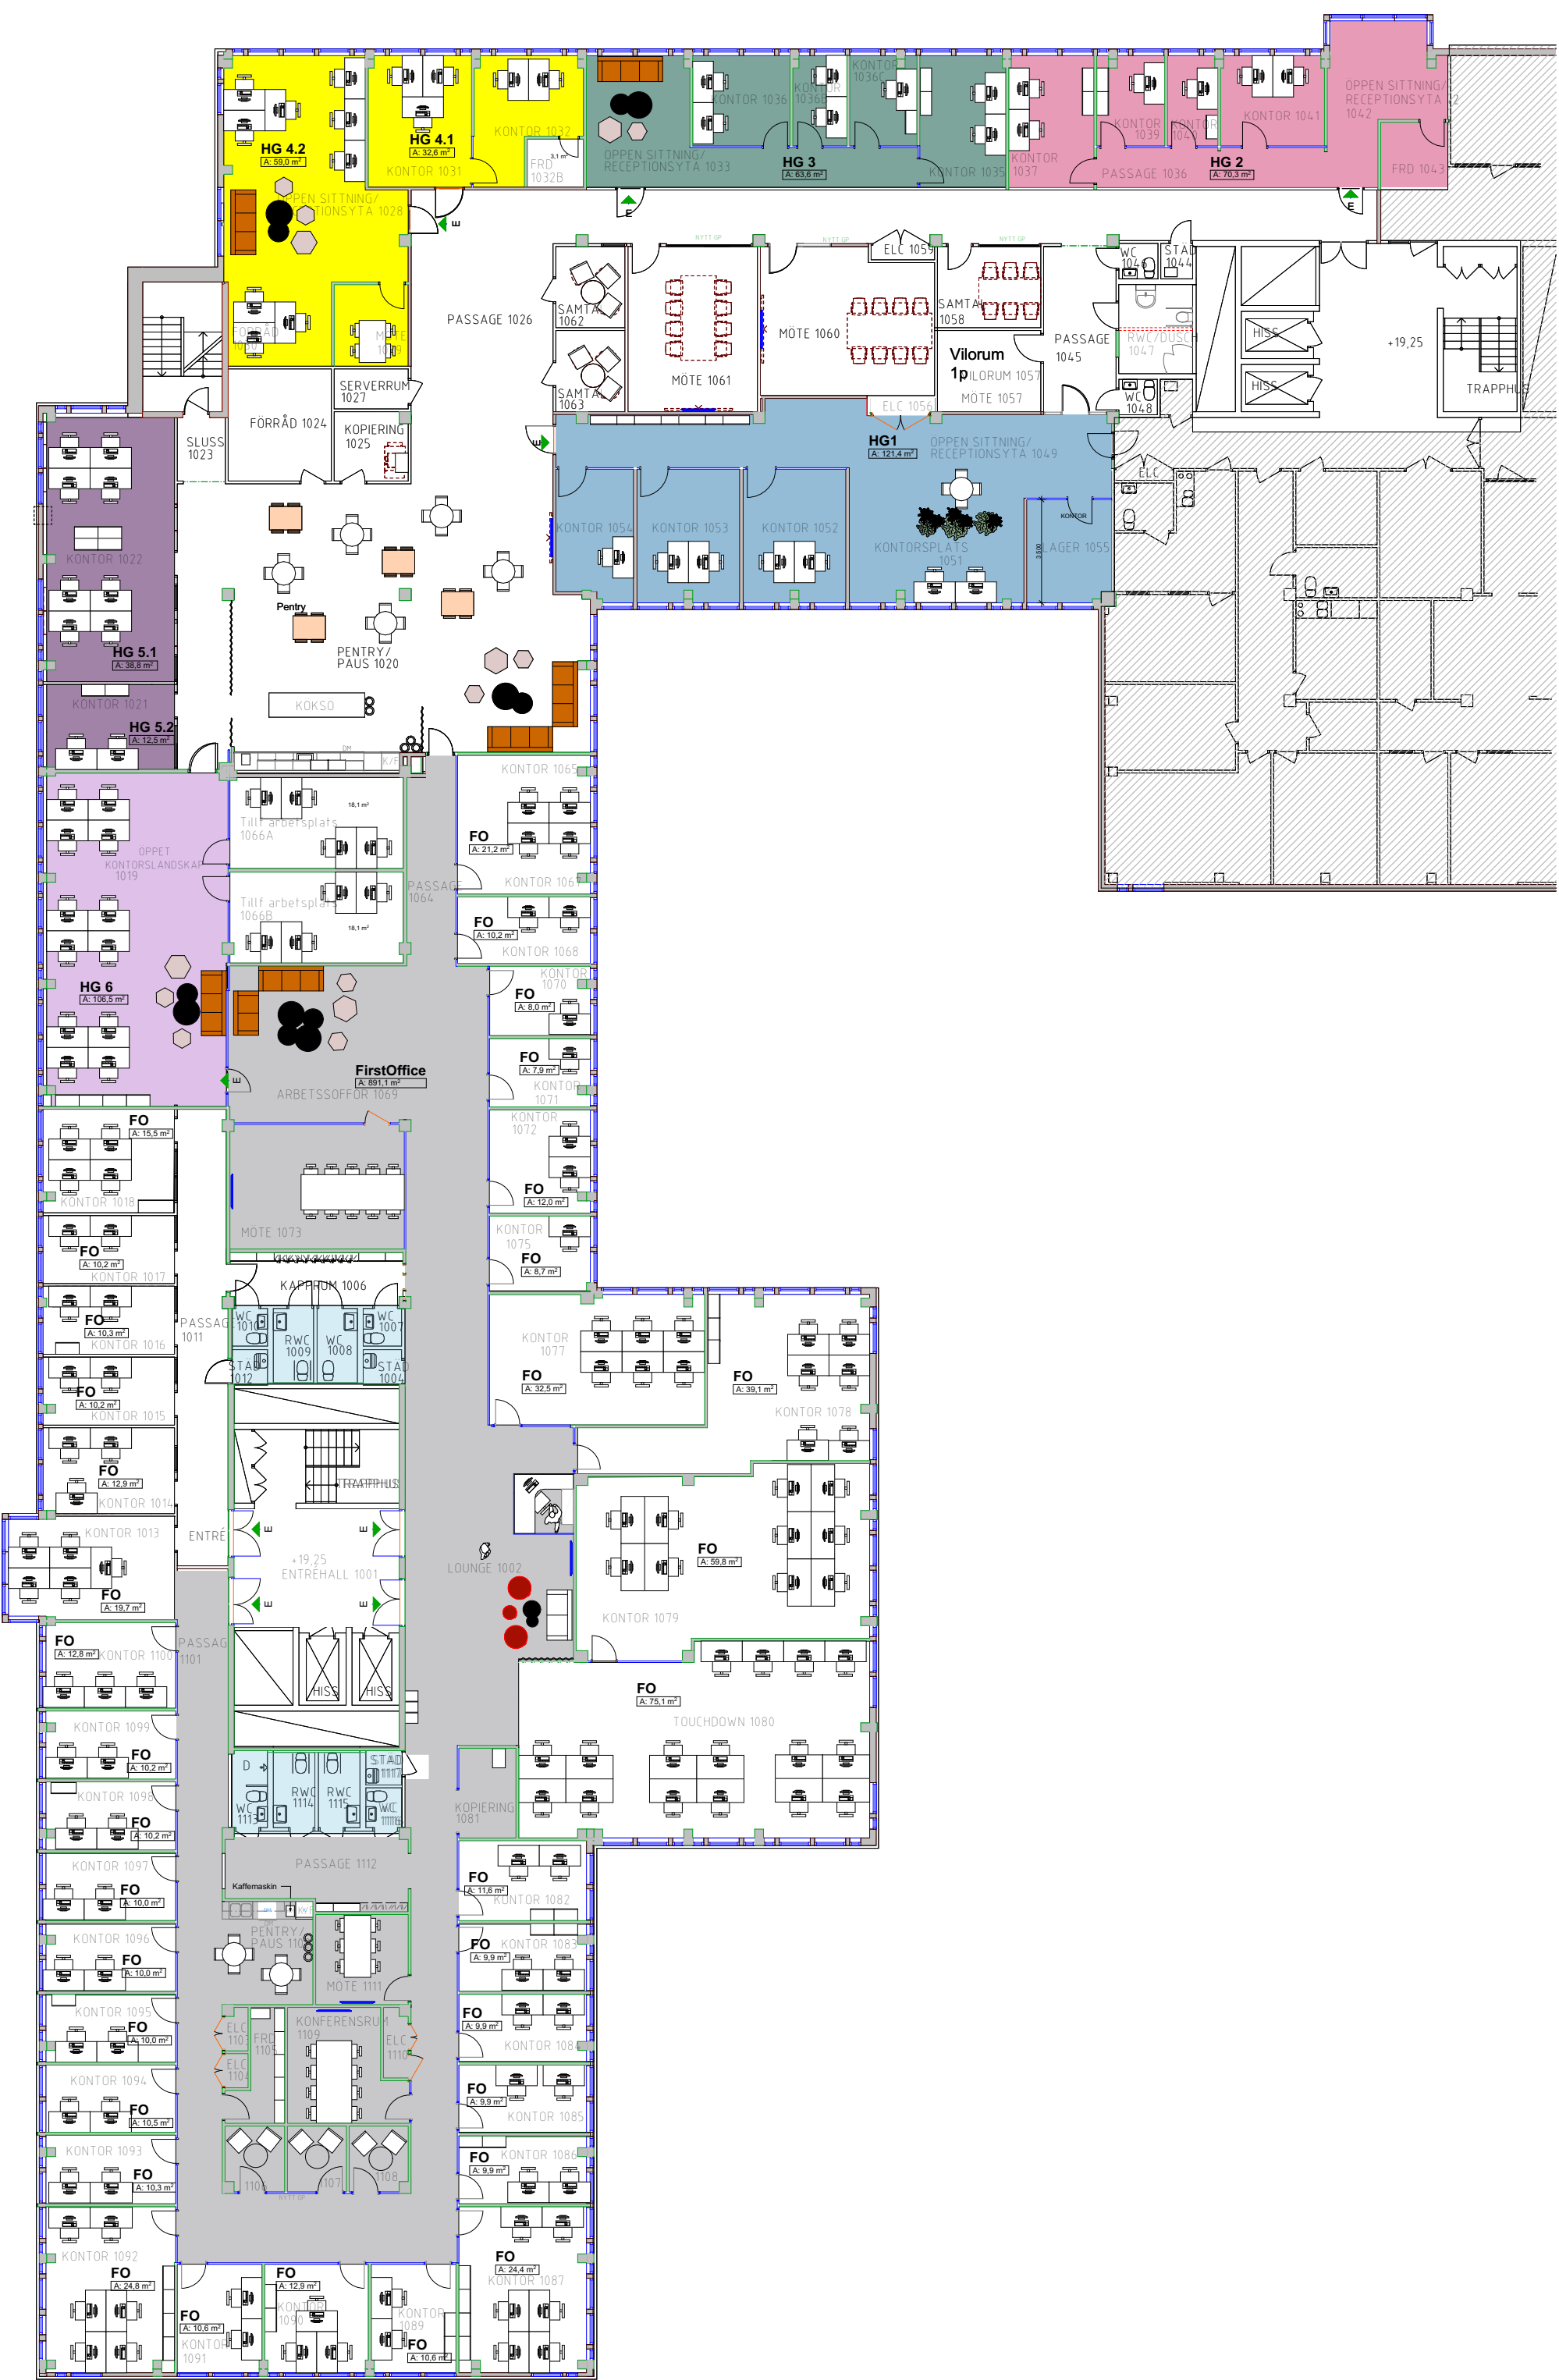

FÖRKLARINGAR

- BEFINTLIG VÄGG
- BEFINTLIG VÄGG GLASPARTI
- VÄGG RIVES
- NY VÄGG
- NY VÄGG GLASPARTI
- BEFINTLIG DÖRR
- DÖRR RIVES
- NY DÖRR

BET	ÄNDRING AVSER	DATUM	Sign.
Kardborren Täby			
FirstOffice			
A			
UPPDRAG NR	RTAD AV	HANDLÄGGARE	
#P10	Louise Lindmark	Louise Lindmark	
DATUM	ANSVARIG		
2020-03-23	Louise Lindmark		
Möbelplan ytor			
SKALA 1:200	NUMMER A-43-1-100	BET	