


INTERIOR PLAN (I)

Date 20200828

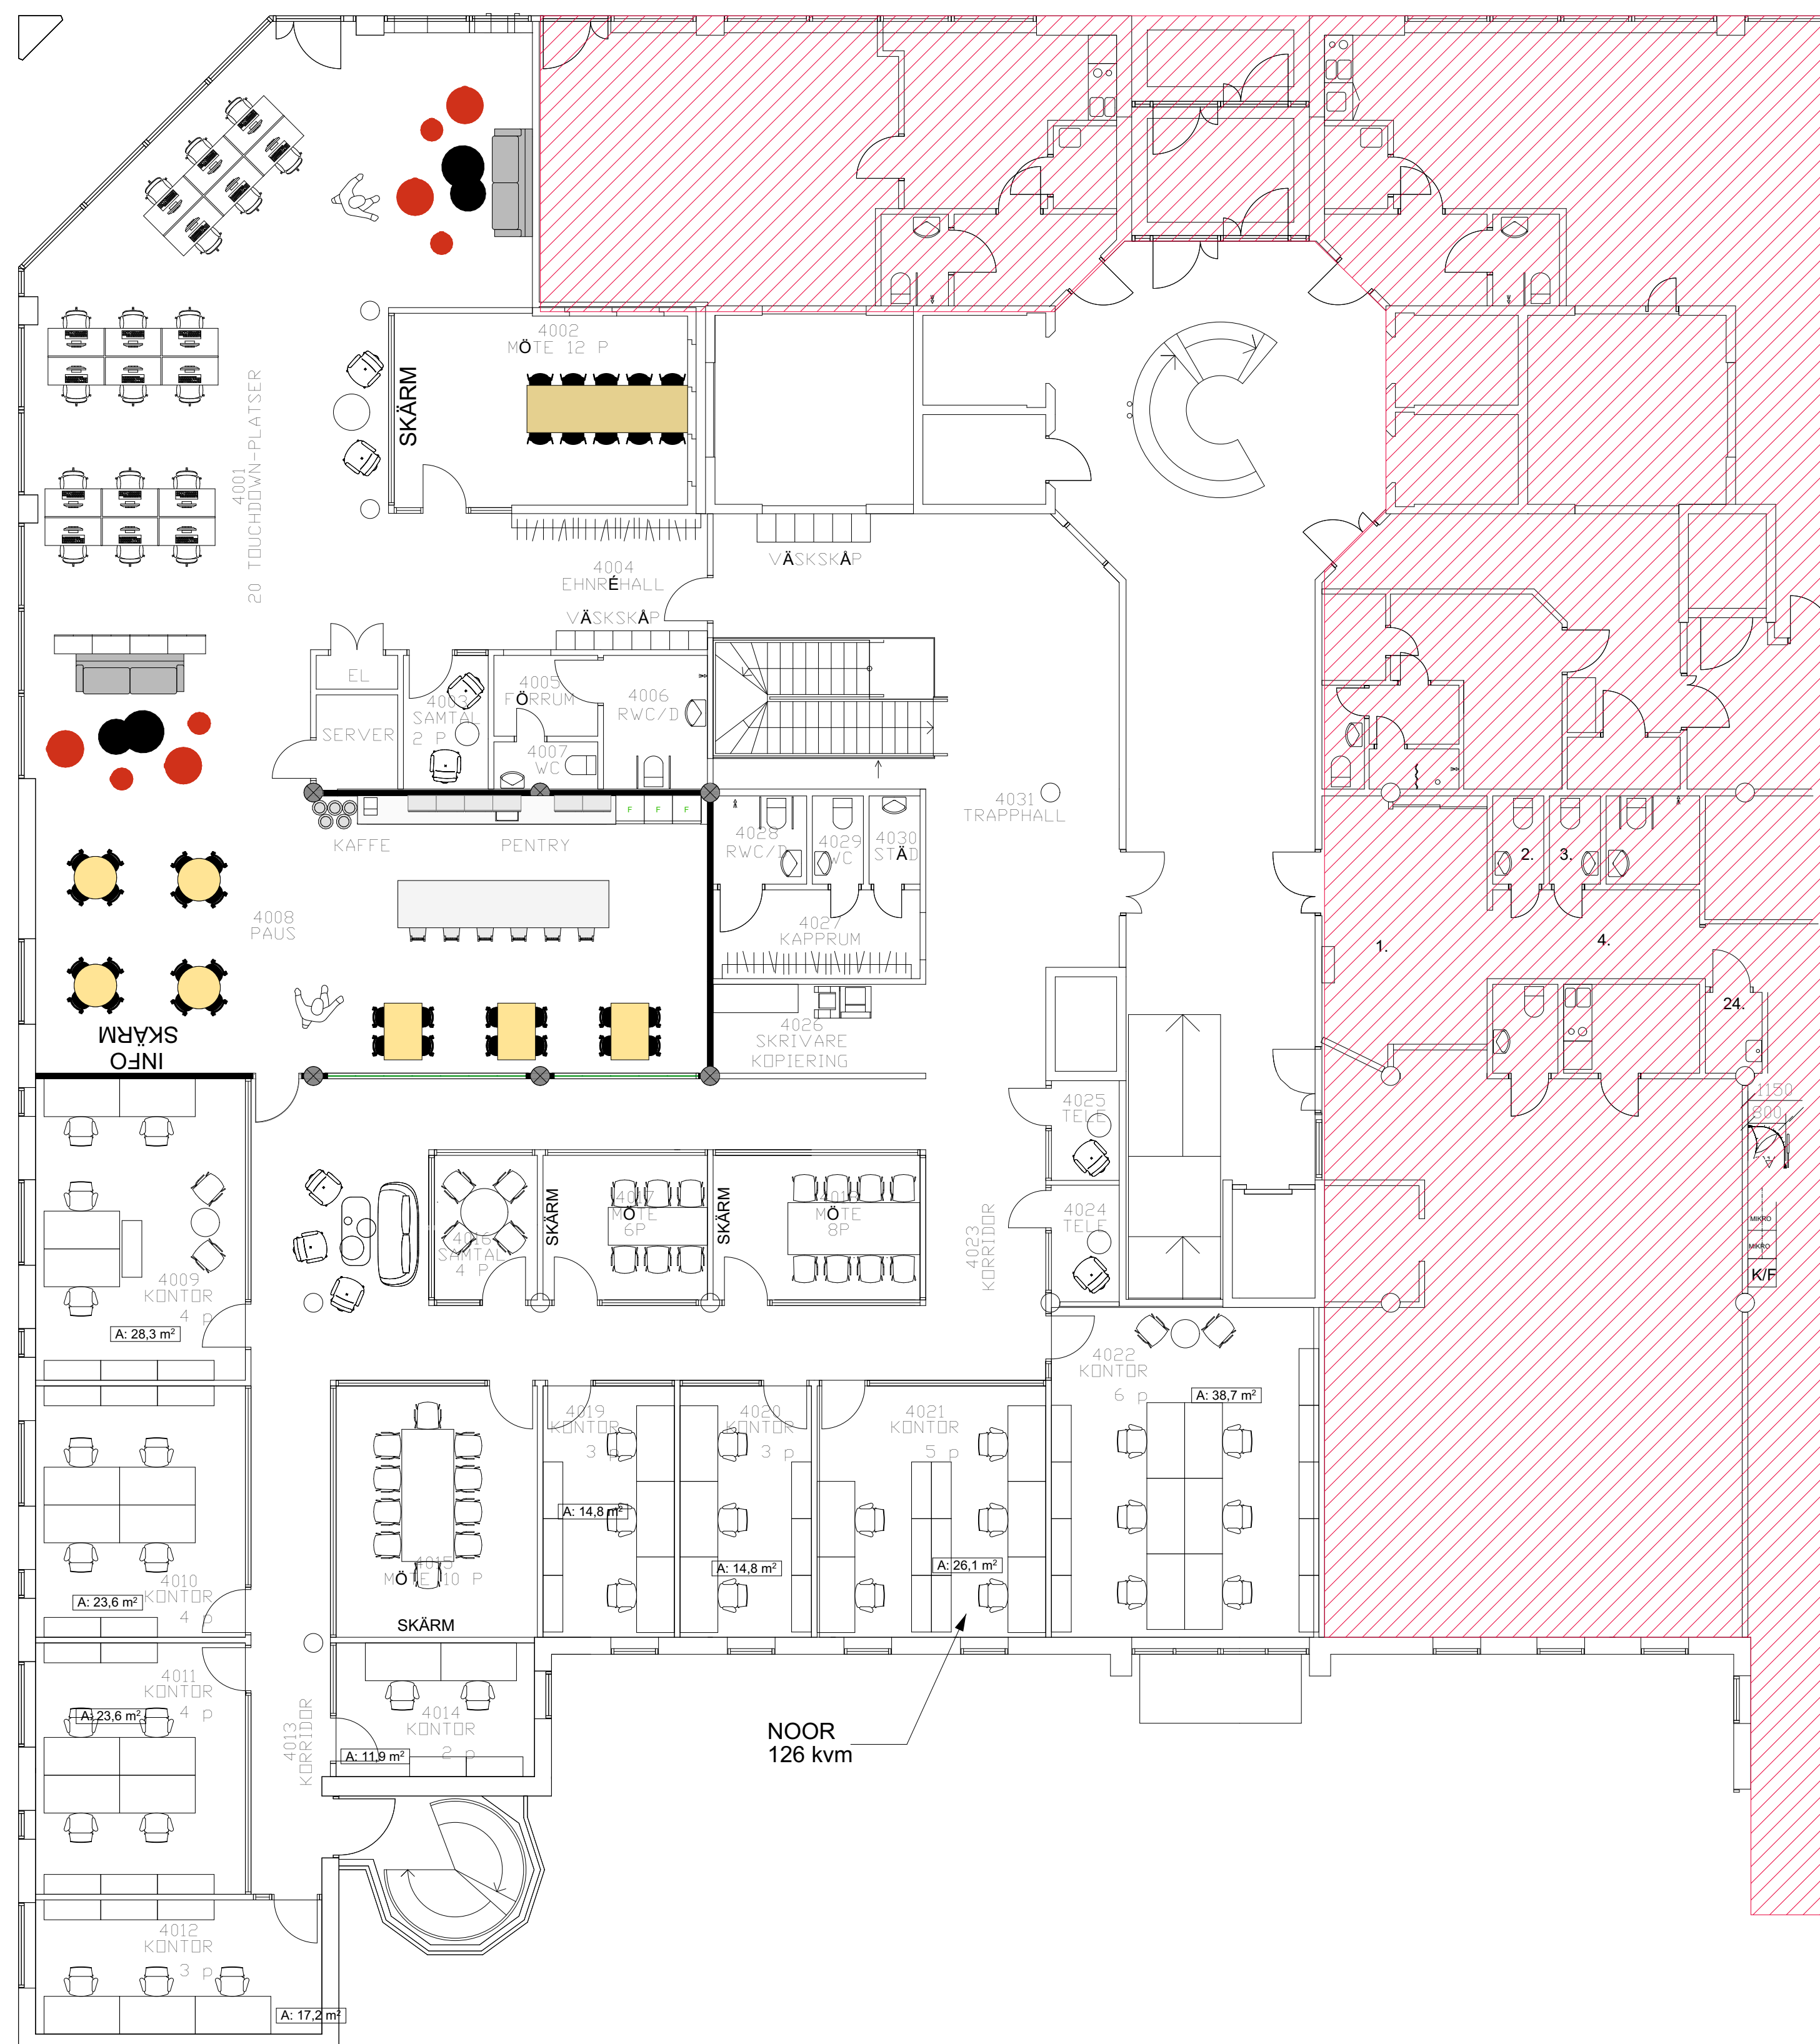

SAMMANSTÄLLNING

ARBETSNUM
 2 PERSONER - 1 ST
 3 PERSONER - 3 ST
 4 PERSONER - 3 ST
 5 PERSONER - 1 ST
 6 PERSONER - 1 ST

TOUCHDOWN-PLATSER - 20 ST

TELEFONNUM 1 P - 2 ST
 SAMTALSRUM 4 P - 1 ST
 MÖTE 6 P - 2 ST
 MÖTE 8 P - 1 ST
 MÖTE 10 P - 1 ST
 MÖTE 12 P - 1 ST

PAUS/PENTRY CA 40 P
 KAFFESTATION - 1 ST
 KOPIERINGSSTATION - 1 ST
 WC - 2 ST
 RWC/D - 2 ST
 STÅD - 1 ST
 KAPPRUM - 2 ST

VÄSKSKÅP INTERNT - CA 30 ST
 VÄSKSKÅP EXTERNT - CA 30 ST

Inredning - Objekt - Material

- Kork vägg_mått?
- Stol_Still Life_Bli Station
- Stol_Pelican_Johanson Design
- Bord_Pentry_d:900 mm
- Bord_samtal/tfn_d: 500 mm
- Bord_Detroit_d: 750 mm - Lounge
- Bord_Detroit_d: 900 mm - Lounge
- Skåp_benämning_mått
- Skåp_benämning_mått
- Arb. plats_benämning_mått

- Gardin
- itré/Kapprum


GRUPPERINGAR

Kontor 1
Samtal

Tfn

Möte/Konf

Co-work

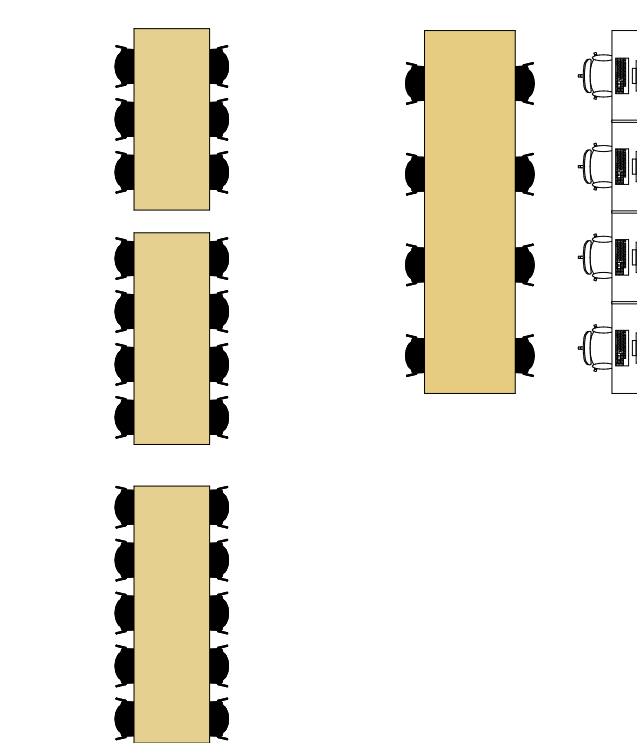

PLAN 0

BET	ANT	ÄNDRING AVSER	DATUM	Sign.
		Interior Plan		
		Startmall		
Konsult A need retail solutions AB				
UPPDRAG NR	RITAD AV	HANDLÄGGARE		
Projektnummer	LLK	Louise Lindmark		
DATUM	ANSVARIG			
20210517	Louise Lindmark			
FirstOffice firstoffice.se				
SKALA A1	SKALA A3	NUMMER	BET	
1:100	1:200	I-Startmall_FO-0		